

PLANTA 3

**CUADRO DE SUPERFICIES**



SUP. CONST. VVDA CON PARTE PROPORCIONAL ELEM. COMUNES	123.82 m <sup>2</sup>
TERRAZA DESCUBIERTA 1	39.70 m <sup>2</sup>
TERRAZA DESCUBIERTA 2	21.80 m <sup>2</sup>
TERRAZA - SOLÁRIUM	79.42 m <sup>2</sup>

SUP. CONST. VVDA. + PP ELEM. COMUNES + TERRAZA DESCUBIERTA 264.74 m<sup>2</sup>

**CUADRO DE SUPERFICIES ÚTILES**

DEPENDENCIA	SUPERFICIE
ESTAR-COMEDOR-COCINA	40.85 m <sup>2</sup>
PASILLO	5.41 m <sup>2</sup>
DORMITORIO 1	14.77 m <sup>2</sup>
DORMITORIO 2	9.60 m <sup>2</sup>
DORMITORIO 3	9.56 m <sup>2</sup>
BAÑO 1	3.65 m <sup>2</sup>
BAÑO 2	3.26 m <sup>2</sup>
ASEO	2.74 m <sup>2</sup>

La información contenida en este plano no constituye, en ningún caso una oferta ni una invitación para la compra o venta del inmueble, no existiendo por tanto ningún carácter contractual ni obligatoria por parte de La Promotora. Si bien la información facilitada se ha preparado de buena fe y se cree exacta, la misma no pretende ser exhaustiva.

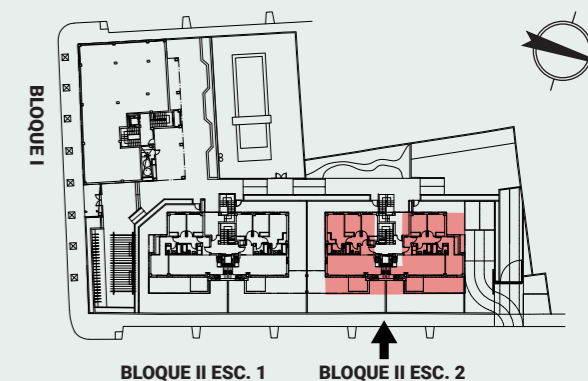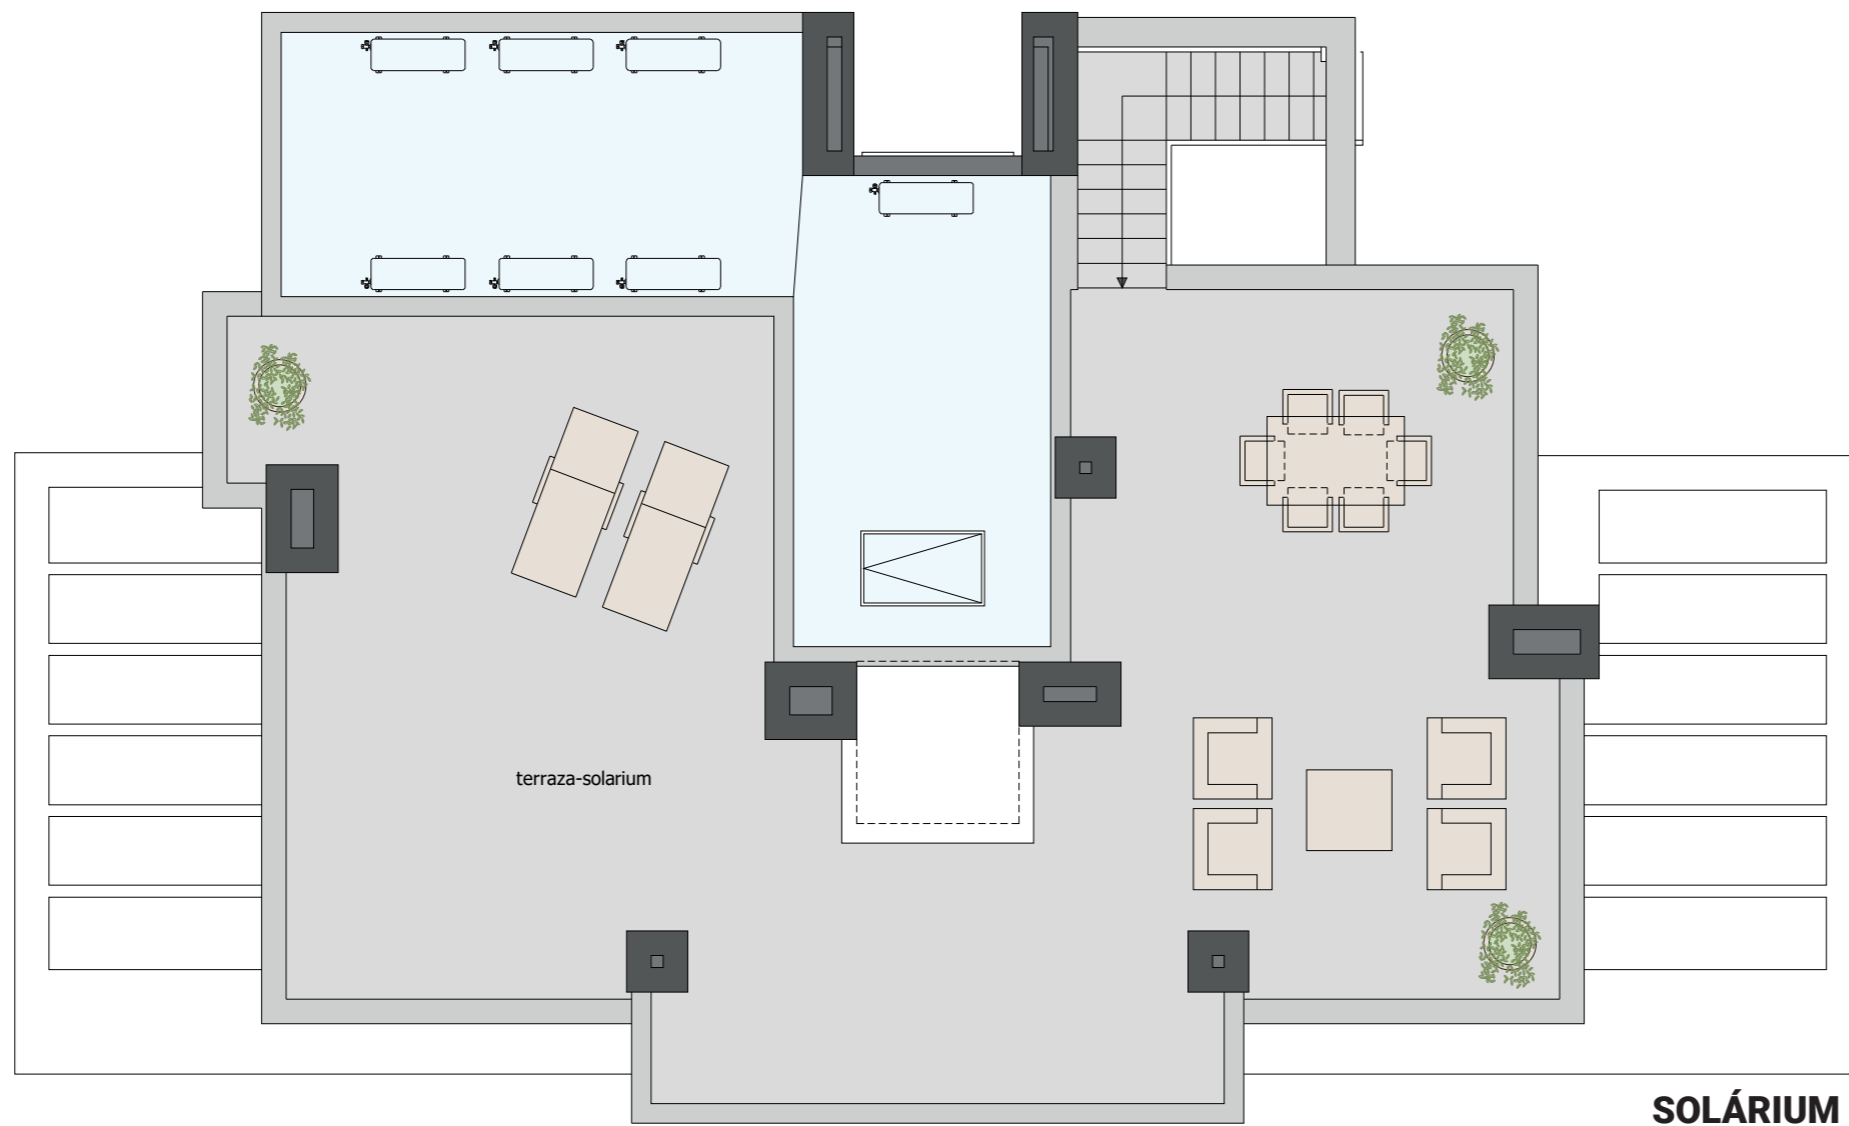

**CUADRO DE SUPERFICIES**

SUP. CONST. VVDA CON PARTE PROPORCIONAL ELEM. COMUNES	123.82 m <sup>2</sup>
TERRAZA DESCUBIERTA 1	39.70 m <sup>2</sup>
TERRAZA DESCUBIERTA 2	21.80 m <sup>2</sup>
TERRAZA - SOLÁRIUM	79.42 m <sup>2</sup>

SUP. CONST. VVDA. + PP ELEM. COMUNES + TERRAZA DESCUBIERTA	264.74 m <sup>2</sup>
--	-----------------------

**CUADRO DE SUPERFICIES ÚTILES**

DEPENDENCIA	SUPERFICIE
ESTAR-COMEDOR-COCINA	40.85 m <sup>2</sup>
PASILLO	5.41 m <sup>2</sup>
DORMITORIO 1	14.77 m <sup>2</sup>
DORMITORIO 2	9.60 m <sup>2</sup>
DORMITORIO 3	9.56 m <sup>2</sup>
BAÑO 1	3.65 m <sup>2</sup>
BAÑO 2	3.26 m <sup>2</sup>
ASEO	2.74 m <sup>2</sup>

La información contenida en este plano no constituye, en ningún caso una oferta ni una invitación para la compra o venta del inmueble, no existiendo por tanto ningún carácter contractual ni obligacional por parte de La Promotora. Si bien la información facilitada se ha preparado de buena fe y se cree exacta, la misma no pretende ser exhaustiva.